

Réunion de quartier du BOIS DES DAMES 24 06 2019

Ordre du jour :

1. Les vélos à partager
2. Le projet de la poste
3. Le projet de la place communale, zone apaisée
4. Le tour de France
5. La collecte des ordures ménagères
6. Vos questions

Commune de



I. Les vélos à partager


- ▶ Le projet devrait voir le jour dans les prochains mois.
- ▶ En pratique il s'agit de disposer des bornes de vélos électriques à partager dans les différents quartiers de notre commune ainsi que dans certains lieux (gare, centre, points d'intérêt ...)
- ▶ Ce projet a pour ambition d'encourager une autre mobilité et favoriser les déplacements intra-communaux.
- ▶ Venir en voiture au centre ne doit plus être une nécessité. Encourager d'autres modes de déplacement c'est aussi encourager la réappropriation de la rue des combattants par nos habitants.

2. Le projet de la poste

- ▶ Le projet dit « de la Poste » est une grande opportunité pour notre village.
- ▶ Groupe de travail mis en place.
- ▶ L'ensemble des citoyens auront l'occasion de prendre connaissance des propositions et de se positionner afin que la commune puisse tenir compte également de leurs avis.
- ▶ Ce projet est un projet de grande ampleur qui à pour ambition de fédérer l'ensemble du village et répondre à des besoins spécifiques (places de parking, logement, espace de convivialité, ...)


3. La zone apaisée : rappel du contexte

- Appel à projet de la région : « Améliorer le cadre de vie des citoyens et augmenter l'attractivité des lieux de centralité de nos communes »
- Projet retenu le 20 mars 2018 : création d'une zone apaisée sur la place communale
- 150 000€ de subsides pour un budget total de 200 000€
- Travaux doivent être terminés dans un délai de 10 mois au plus tard à partir de l'accord sur le projet définitif → Timing serré

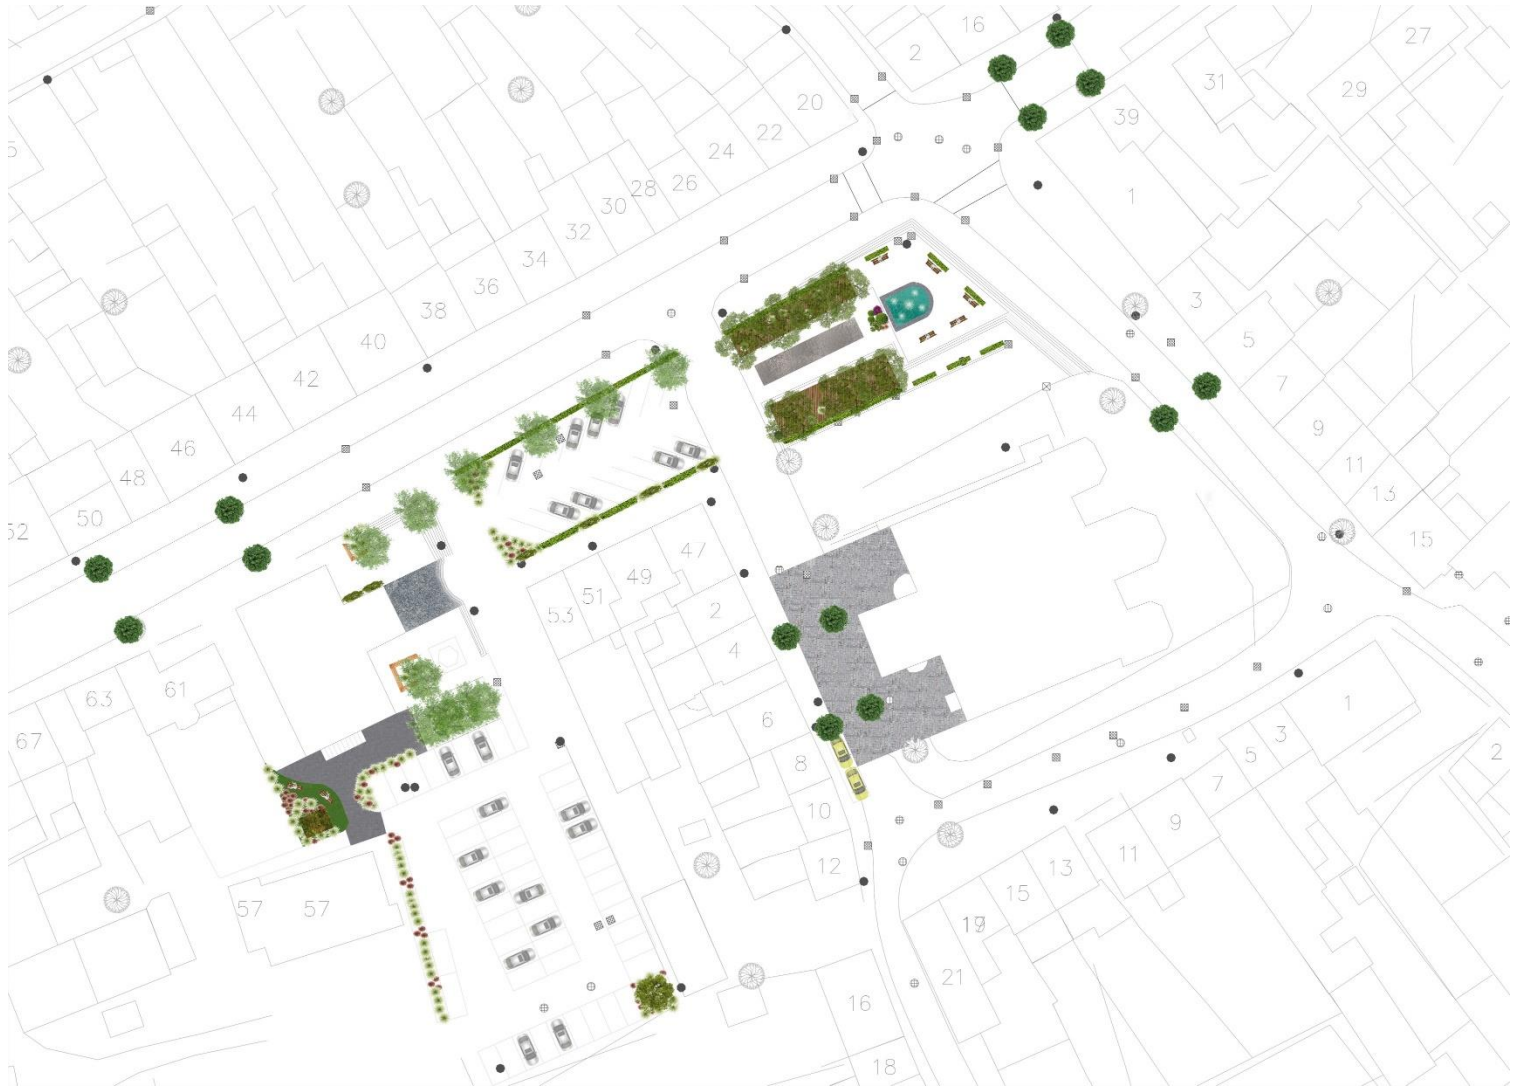

Plan terrier

Echelle : 1/250

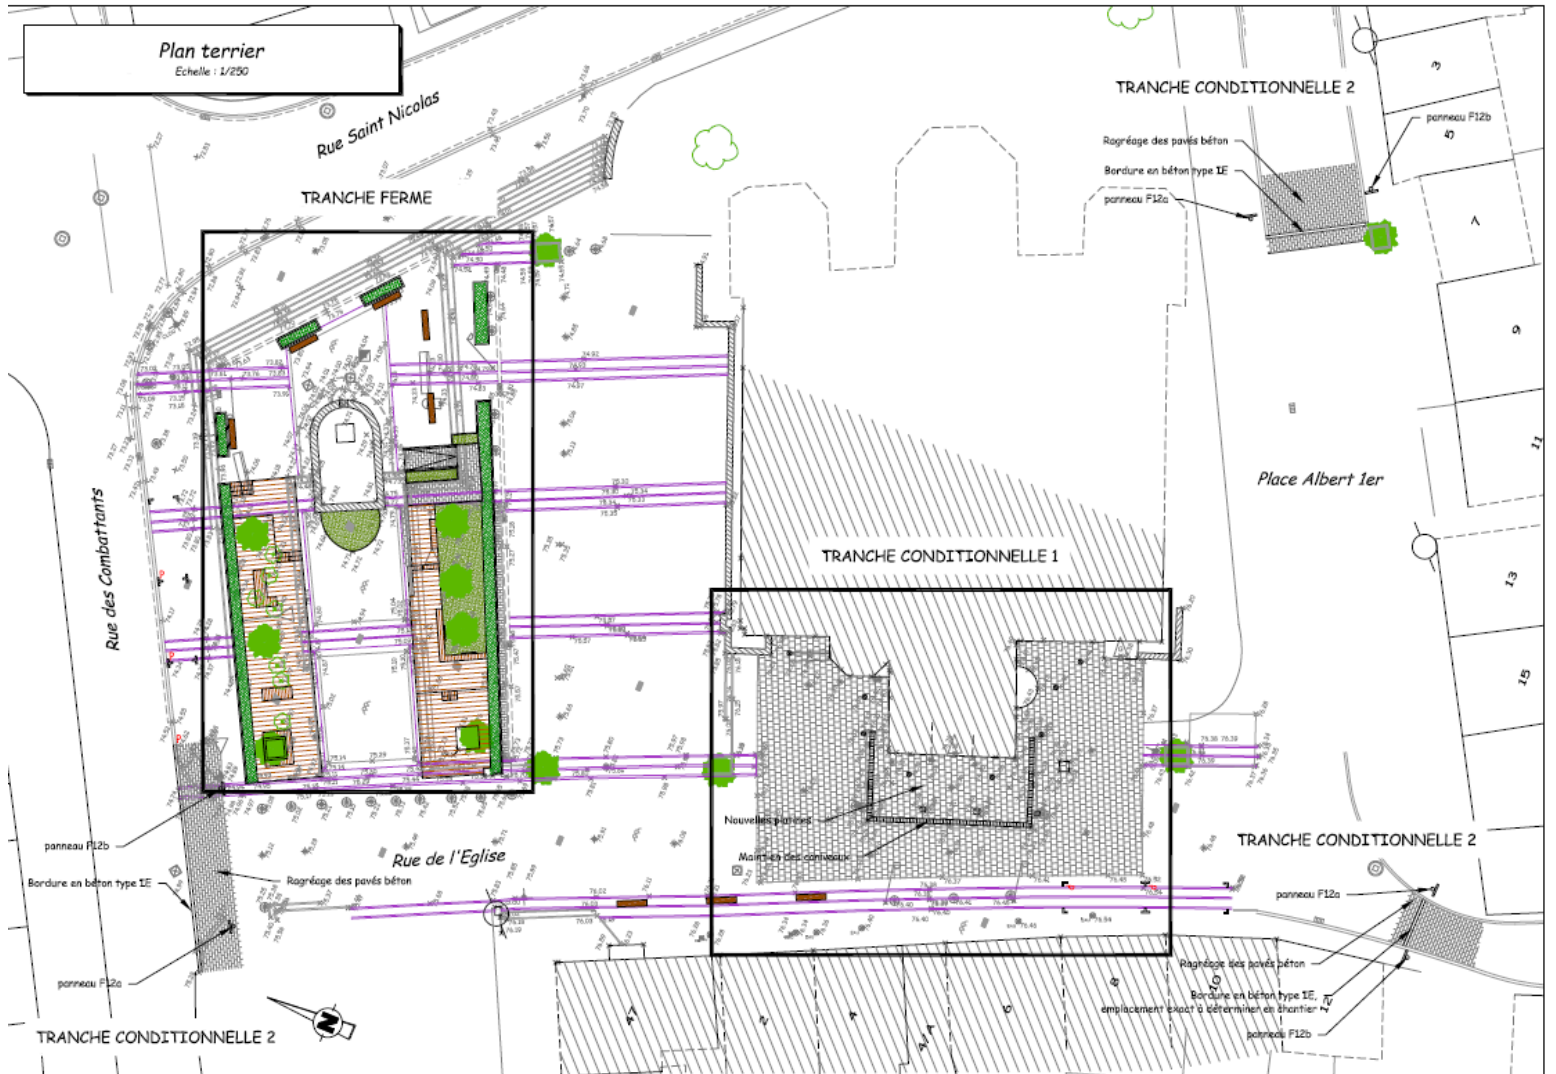

TRANCHE FERME

TRANCHE CONDITIONNELLE 2

Ragréage des pavés béton
Bordure en béton type IE
panneau F12a

panneau F12b
47

Rue des Combattants

Place Albert 1er

TRANCHE CONDITIONNELLE 1

panneau F12b

Bordure en béton type IE

panneau F12a

TRANCHE CONDITIONNELLE 2

Rue de l'Eglise



Nouvelles planches
Maitrise des composites

TRANCHE CONDITIONNELLE 2

panneau F12a

Ragréage des pavés béton
Bordure en béton type IE
emplacement exact à déterminer en chantier
panneaux F12b


Les travaux concernés se situent sur le Place Communale à proximité de la fontaine existante :

- Démolition de revêtements et de marches d'escalier
- La réalisation de deux terrasses en bois
- Fourniture et pose de revêtements en pavés béton
- La réalisation d'une rampe PMR permettant d'accéder depuis la nouvelle terrasse à la fontaine existante
- La réhabilitation complète de la fontaine
- Le démontage de deux arbres remarquables malades & replantation de deux nouveaux sujets
- Les travaux de plantation de haies et de graminées

TOUR de France 2019

Samedi 6 juillet (hommage Eddy Merckx)

Bruxelles – Charleroi - Bruxelles

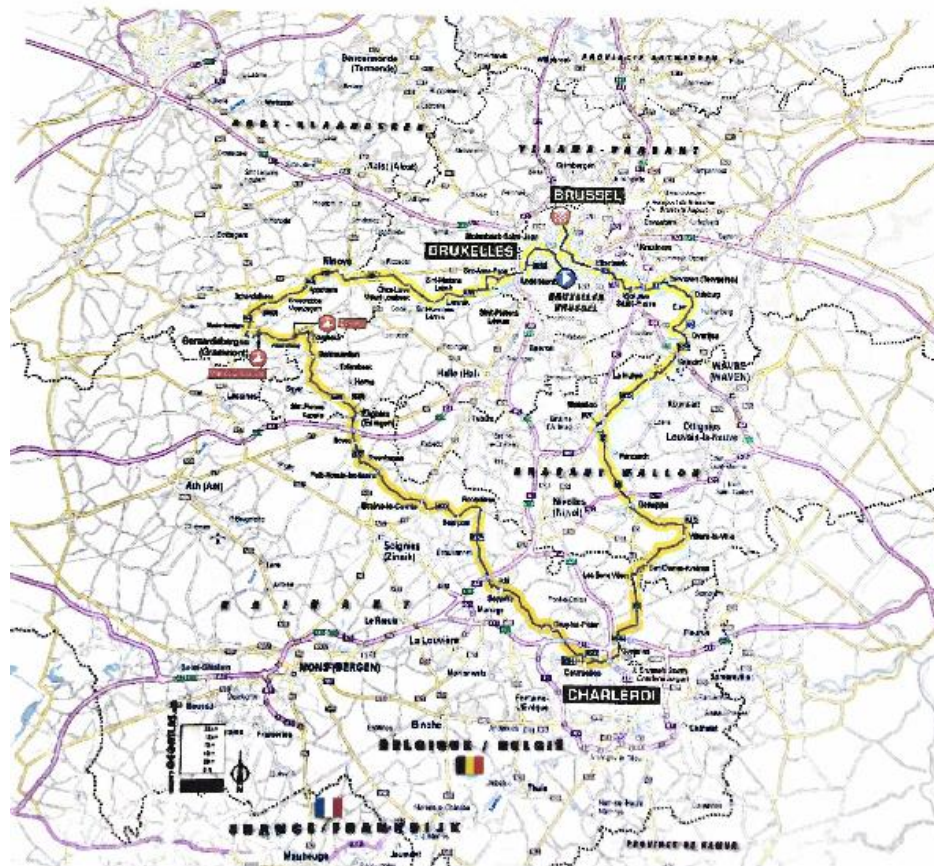

5. Collectes des ordures ménagères - **NOUVEAU**

Depuis le 01 mars 2019, nouvelle collecte en porte à porte, le jeudi : ordures ménagères + **déchets organiques** en fractions séparées > pour faire maigrir sa poubelle tout venants !

Un déchet organique = biodégradable = restes de cuisine, petits déchets de jardin, essuie-tout, mouchoirs en papier ...

Prix du sac 0.50€/pièce – capacité = 25 litres/ sac - couleur du sac : vert.

6. Vos questions

Parc du Bois des Dames

1. Dégradation de la plaine de jeux, et nombreux déchets
2. Nuisances sonores après 22h
3. Manque de taille des bosquets
4. Eclairage défectueux
5. Refuge dans la zone boisée, et nombreux déchets
6. Chiens non tenus en laisse
7. Poubelles de tri ?
8. Trottoirs absents, dangereux pour les piétons.